



Vy från sydost

Torup

Fastighet: Givagård 1:84

Areal: 749 m²


Adress: Lövsångarevägen 27

Detaljplan: To 539

Byggrätt: BFI, bostad, fristående, 1 våning

Taklutning: högst 45°

KommunaltVA: finns

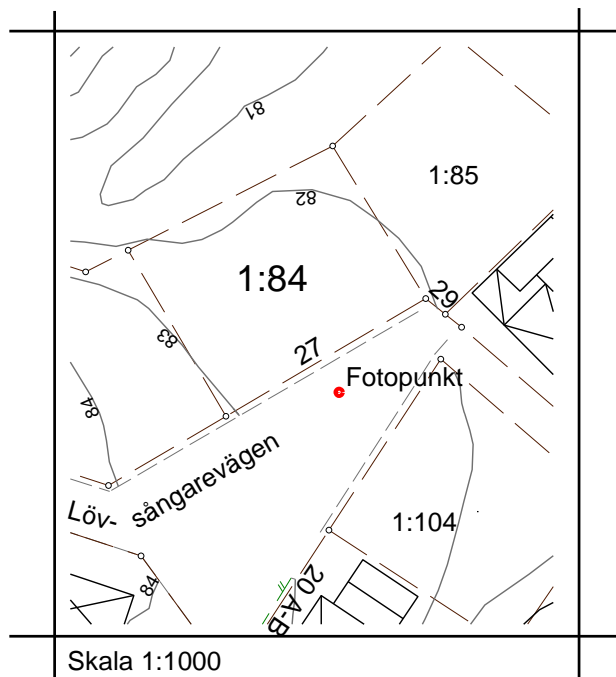

Skala 1:1000