


Teckenförklaring

- Tomtmark
- Allmän grönyta
- Byggnad
- Allmän väg
- Gång- och cykelyta
- Busshållsplats och avlämningsyta

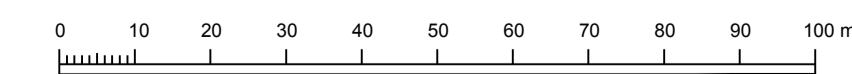

A1: Skala 1:1000
A3: Skala 1:2000



Till planen hör:	<input type="checkbox"/> Miljökonsekvensbeskrivning	<input type="checkbox"/>
<input checked="" type="checkbox"/> Planprogram	<input checked="" type="checkbox"/> Fastighetsförteckning	<input type="checkbox"/>
<input checked="" type="checkbox"/> Planbeskrivning	<input checked="" type="checkbox"/> Samrådsredogörelse	<input type="checkbox"/>
<input checked="" type="checkbox"/> Genomförandebeskrivning	<input checked="" type="checkbox"/> Illustrationskarta	<input type="checkbox"/>

Illustrationskarta till detalplan för Torups centrum

Sjögård 1:34 m.fl.

Hylte kommun	Hallands Län	Beslutsdatum	Instans
Antagandehandling		Godkännande	
Lina Lindegren, Arkitekterna Krook & Tjäder AB		Antagande	
2016-08-22		Laga kraft	
		2017-01-12	

Tony Ortenlöf
Plan- och byggchef

Cecilia Emanuelsson
Planarkitekt

To577