


Utdrag från primärkartan över fastigheten
TORUPS DJÄKNEBOL 2:1 m fl.
i Hylte registerområde, Hallands län

Upprättad i mars 1991 av:
Plan och Byggnadsavd.

Per-Ivan Persson
Per-Ivan Persson
mättningsingenjör.

Skala 1:1000

14 700

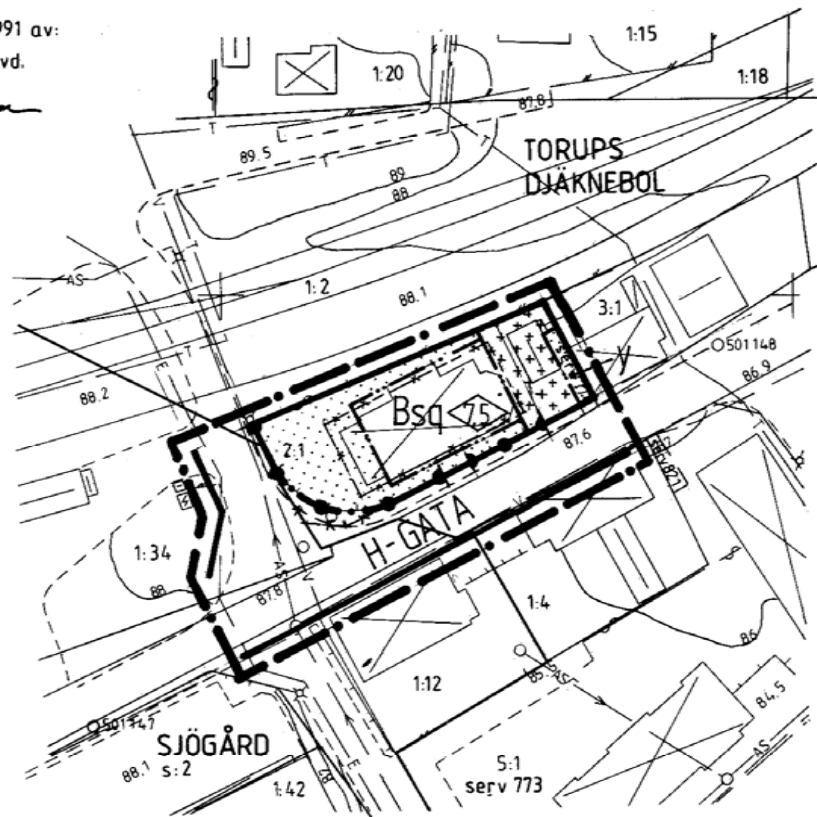

71 100

71 200

UPPLYSNINGAR

Till planen hör även:

- planbeskrivning
- genomförandebeskrivning

Och utformning av tillägen.

GRÄNSBETECKNINGAR

- Planområdesgräns (linje ritad 3 mm utanför det område som förslaget gäller)
- - - - - Användningsgräns
- · - · - · - Egenskapsgräns
- — — — — Gällande användningsgräns avsedd att behållas
- - - - - Gällande användningsgräns avsedd att utgå
- - - - - Gällande egenskapsgräns avsedd att utgå

MARKANVÄNDNING

Allmänna platser

H-GATA Gata som ingår i huvudnätet

Kvartersmark

B Bostäder

BEGRÄNSNINGAR AV MARKENS BEBYGGANDE

- Marken får inte bebyggas
- +□+□+□ Marken får endast bebyggas med uthus och garage
- y Marken skall vara tillgänglig för utfart från angränsande fastighet

MARKENS ANORDNANDE

● Stängsel skall finnas

PLACERING, UTFORMNING, UTFÖRANDE

- ◊ 0.0 Högsta byggnadshöjd i meter
- q Värdefull miljö. Ändring av byggnaden får inte förvanska dess karaktär eller anpassning till omgivningen. Ny bebyggelse skall utformas med hänsyn till omgivningens egenart.

STÖRNINGSKYDD

- s Bostäderna skall anordnas så att den ekvivalenta ljudnivån från biltrafik inte översiger 30 dBA inomhus

ADMINISTRATIVA BESTÄMMELSER

Genomförandetiden slutar 1996-12-31
Kommunen är inte huvudman för de allmänna platserna.

ANTAGANDEHANDLING

DETALJPLAN FÖR

DJÄKNEBOL 2:1

TORUPS SAMHÄLLE

HYLTE KOMMUN

HALMSTAD 1991-04-11

K-KONSULT SYD AB

Kjell Pihl
KJELL PIHL
ARKITEKT

BESLUTSDATUM	SIGN
Antagande BN 1991-06-19	<i>[Signature]</i>
Lagakraftvinnande 1991-07-23	<i>[Signature]</i>
To 569	

61557-005-10