


UPPHÄVS

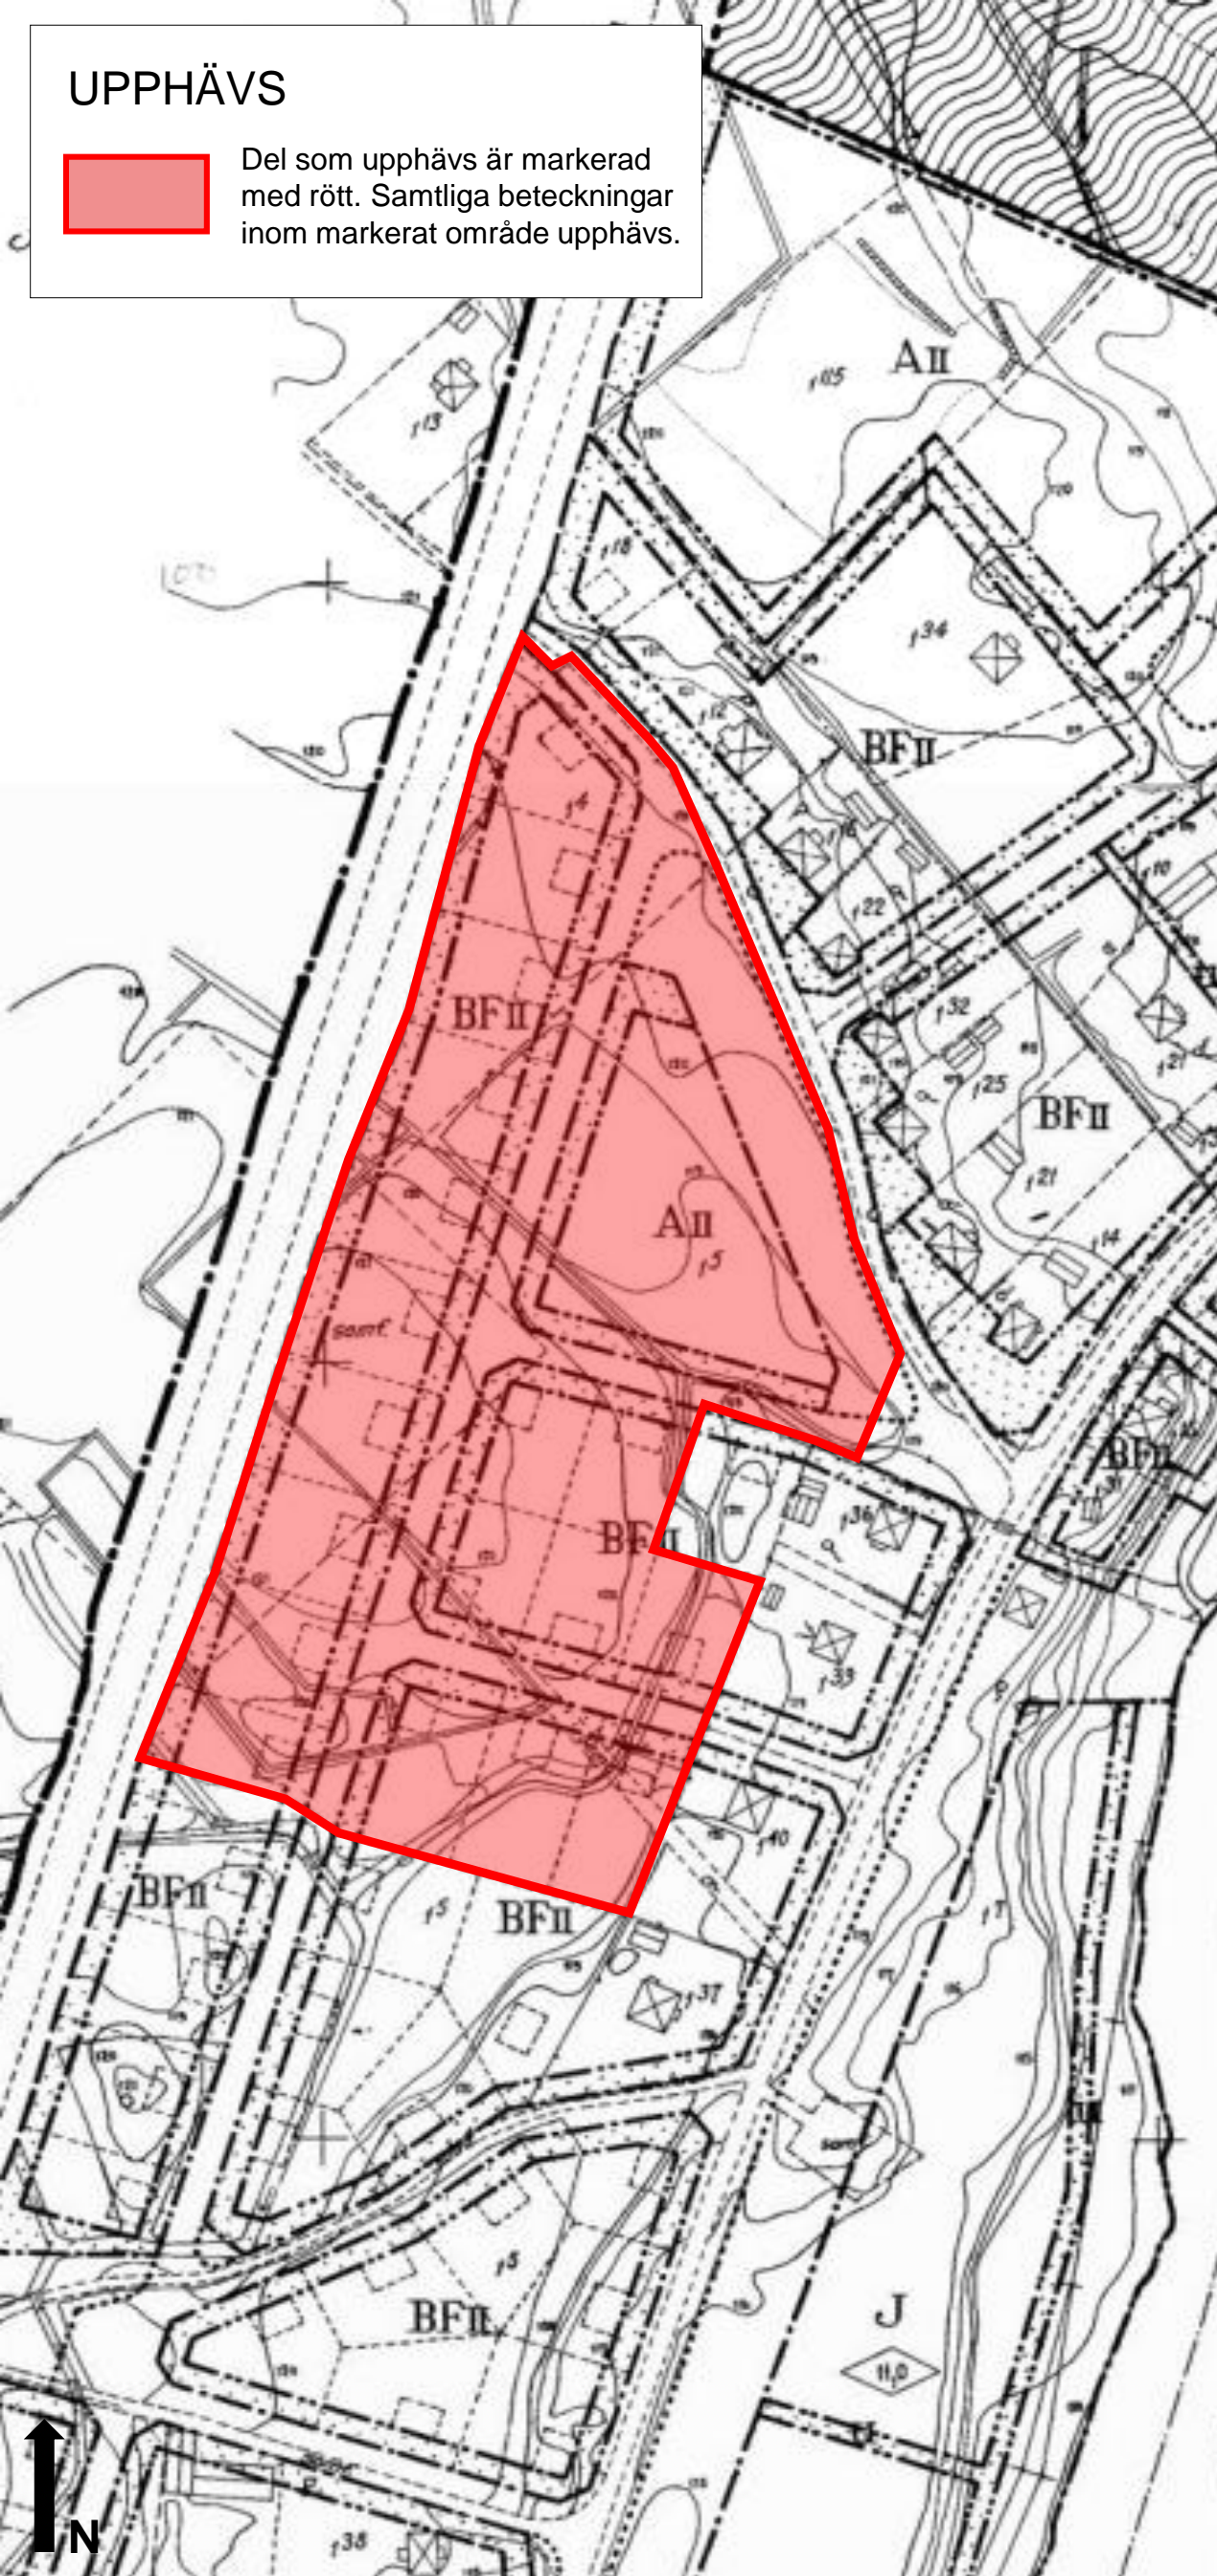

Del som upphävs är markerad med rött. Samtliga beteckningar inom markerat område upphävs.



Beteckningar:

- Gräns för jordregistersocken
- Gräns för by, herman eller jordregisterenhet med särskilt namn
- Gräns för fastighet
- Gränsmärke
- Polypunkt
- Höjdpunkt
- Apokryfsgräns: Åker
- Apokryfsgräns: Skogsmark/messe
- Bopingshus resp uthus
- Jordkällare
- Fördylst botaniskt naturminne
- Järnvägsspår med växel
- Elektrisk högspännings- eller kraftledning
- Väg
- Stådmur
- Staket, plank eller gärdesgård
- Häck
- Stenmur
- Skärning
- Strandkottare
- Vattenådrag
- Dike
- Årsvan
- Bero
- Måtkamröse i meter över samballets nollplan
- Jordregisterbeteckning
- Byggnadsplanegräns
- Väg- byggnadsmarks- eller annan områdesgräns
- Bestämmelsegräns
- Särskild områdesgräns (anordnande av stängsel)
- Gränser ej avsedda att fastställas
- Illustrationsvis inlagda hus
- I II III Antal våningar
- ◇ Byggnadshöjd
- Vz Del av vattenområde tillgänglig för järnvägstrafik
- Z Mark eller del av vattenområde tillgänglig för allmän gatustrafik
- U Mark tillgänglig för underjordiska ledningar
- A Område för allmänt ändamål
- B Område för bostadsändamål
- BF Område för bostadsändamål, fristående hus
- BF Område för bostads- och småindustriändamål, fristående hus
- BHS Område för bostads- och handelsändamål, sammanbyggda hus
- HS Område för handelsändamål, sammanbyggda hus
- C Område för samlingslokaler o.dyl.
- G Område för garageändamål
- J Område för industriändamål
- Jm Område för småindustriändamål
- Lh Område för handelsträdgårdsändamål
- Lj Område för järnvägsändamål
- K Område för kyrkligt ändamål
- Ri Område för idrottsändamål
- Rf Område för folkparksändamål
- Es Område för transformatorändamål
- V Vattenområde
- Jp Mark för industripark
- Mark som inte får bebyggas
- Allmän plats; park eller plantering
- Allmän plats; vägmark

Gränsbeteckningar

- Byggnadsplanegräns
- Gällande områdes- och bestämmelsegräns
- Gällande områdes- och bestämmelsegräns avsedd att utgå
- Väg-, byggnadsmarks- och annan områdesgräns
- Särskild områdesgräns (anordnande av stängsel)
- Bestämmelsegräns
- Gränslinjer ej avsedda att fastställas

Allmän plats

- Vägmark
- Park eller plantering

Byggnadsmark

- Område för allmänt ändamål
- Område för bostadsändamål, sammanbyggda hus
- Område för bostadsändamål, fristående hus
- Område för garageändamål

Specialområde

- Transformatorstation

Övriga beteckningar

- Mark som inte får bebyggas
- 0,05 Våghöjd
- I II III Antal våningar
- Förelagd läge för nybyggnad ej avsett att fastställas
- Mark tillgänglig för underjordiska ledningar

Grundkarta och beteckningar är hämtade från byggnadsplan Hy 501.

Upphävande av del av byggnadsplan Hy 501 över

Västra Åkralt 1:66 Hyltebruk
Hylte kommun, Halland län

LAGA KRAFT-HANDLING

Upprättad 2023-05-29

Samhällsbyggnadskontoret

Anna Samuelsson
Bygg- och miljöchef

Amanda Bengtsson Backman
Planarkitekt



Antagen av:
Samhällsbyggnadsnämnden 2023-04-26 §40

Laga kraft:
2023-05-25

Planens beteckning:

Hy 617

