

## Landeryd

Fastighet: Linnås 1:81

Areal: 1453 m<sup>2</sup>


Adress: Tallvägen 8

Detaljplan: La 500

Byggrätt: BFI, bostad, fristående, 1 våning

Taklutning: högst 45°

Kommunalt VA: finns

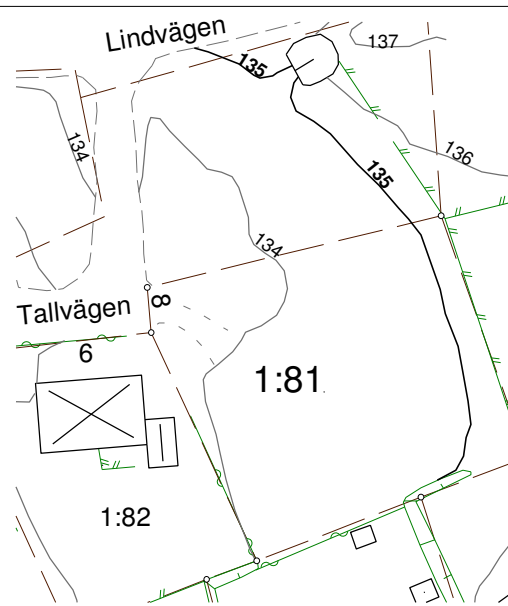

Skala 1:1000