




FASAD MOT SYDVÄST

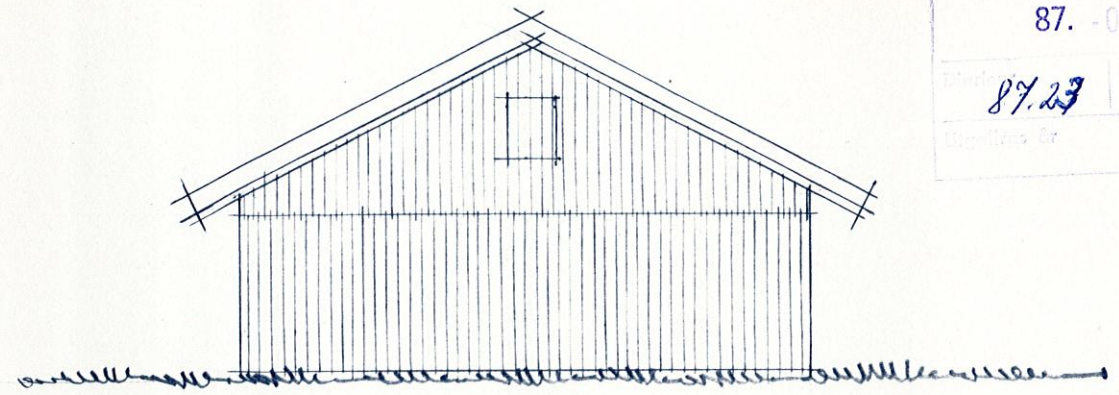



FASAD MOT NORDVÄST

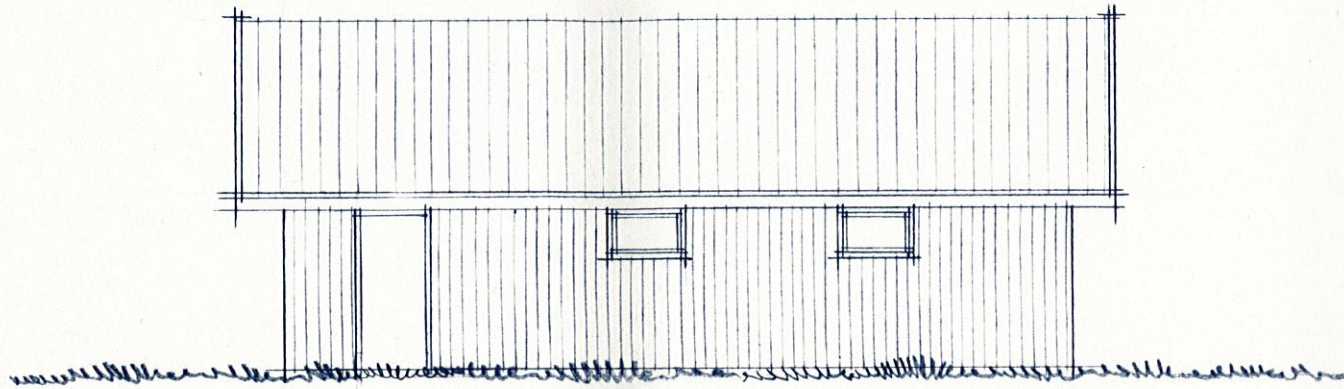

FASAD MOT NORDÖST

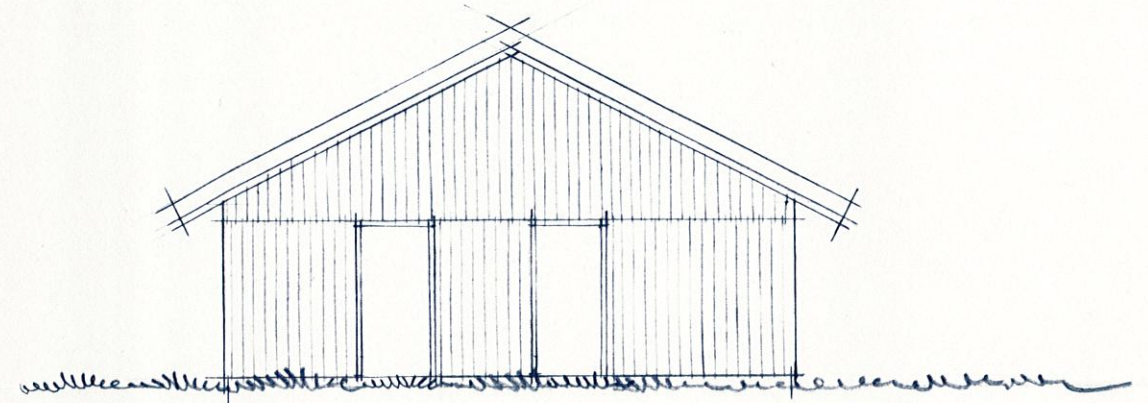

FASAD MOT SYDÖST

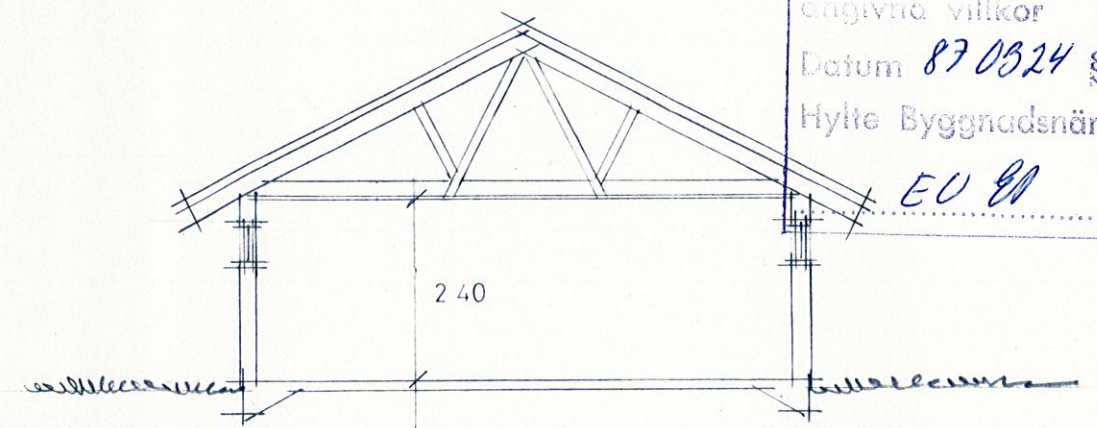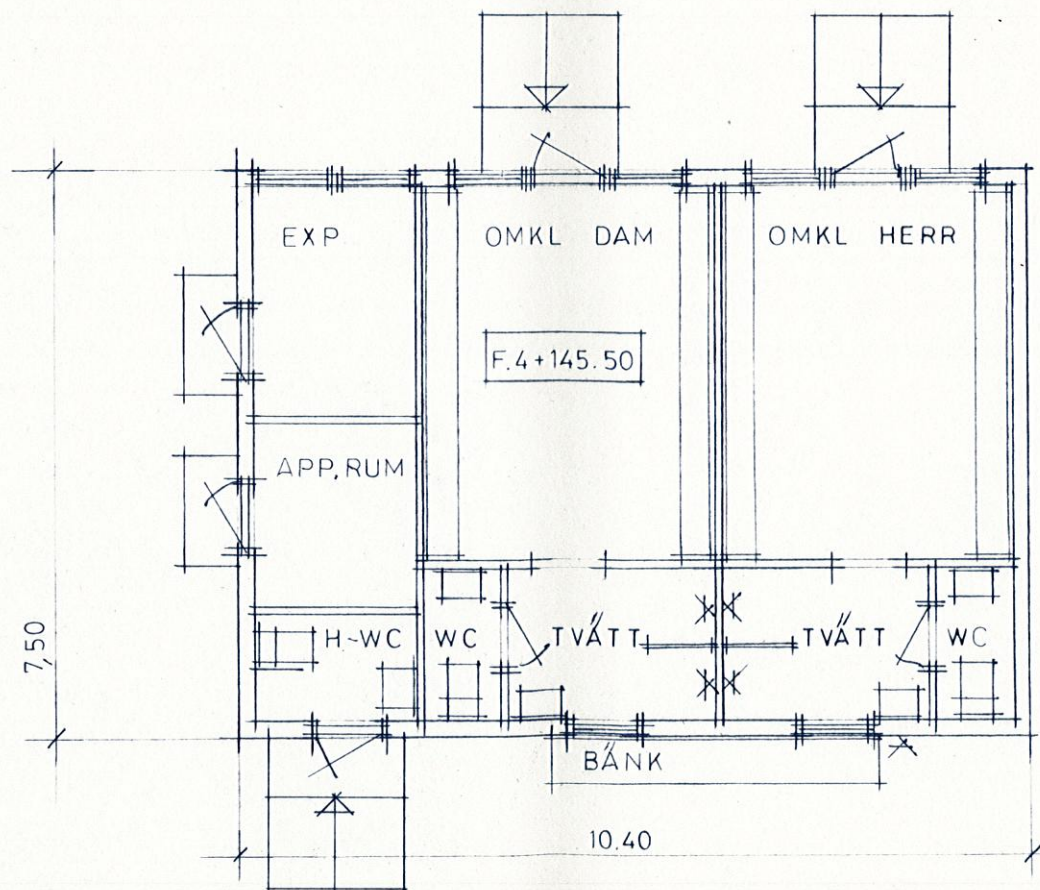

SEKTION

Byggnadslov beviljat med i beslutets angivna villkor
Datum 87 03 24 § 76 Dnr. 87.23
Hylte Byggnadsnämnd
EU 80

MEK. VENTILATION, ENL
SÄRSKILD RITNING

REV.	ANT.	REVIDERINGEN AVSER	SIGN.	DATUM

bpp

BYGG- OCH PLANPROJEKTERING AB
HALMSTAD 035/10 01 90

RITAD AV M. J. HANDLÄGGES AV M. J.

HALMSTAD 1987-02-20

SKÄRSHULT 2:1, HYLTE KOMMUN
NYBYGGNAD AV SERVICEBYGGNAD

PLAN, FASADER, SEKTION SKALA: 1:100

ARBETSNR. 86164 RITNINGSNR. A 2 REV.