

## Kinnared

Fastighet: Åmot 1:95

Areal: 1010 m<sup>2</sup>

Adress: Ejdervägen 6

Detaljplan: Ki 508


Byggrätt: BFlv, bostad, fristående, 1 våning med inredd vind

Taklutning: högst 45°

Kommunalt VA: finns



Vy från sydväst

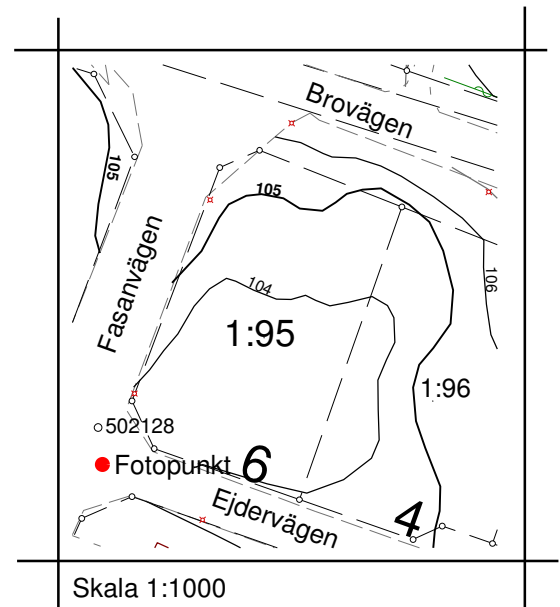

Skala 1:1000