


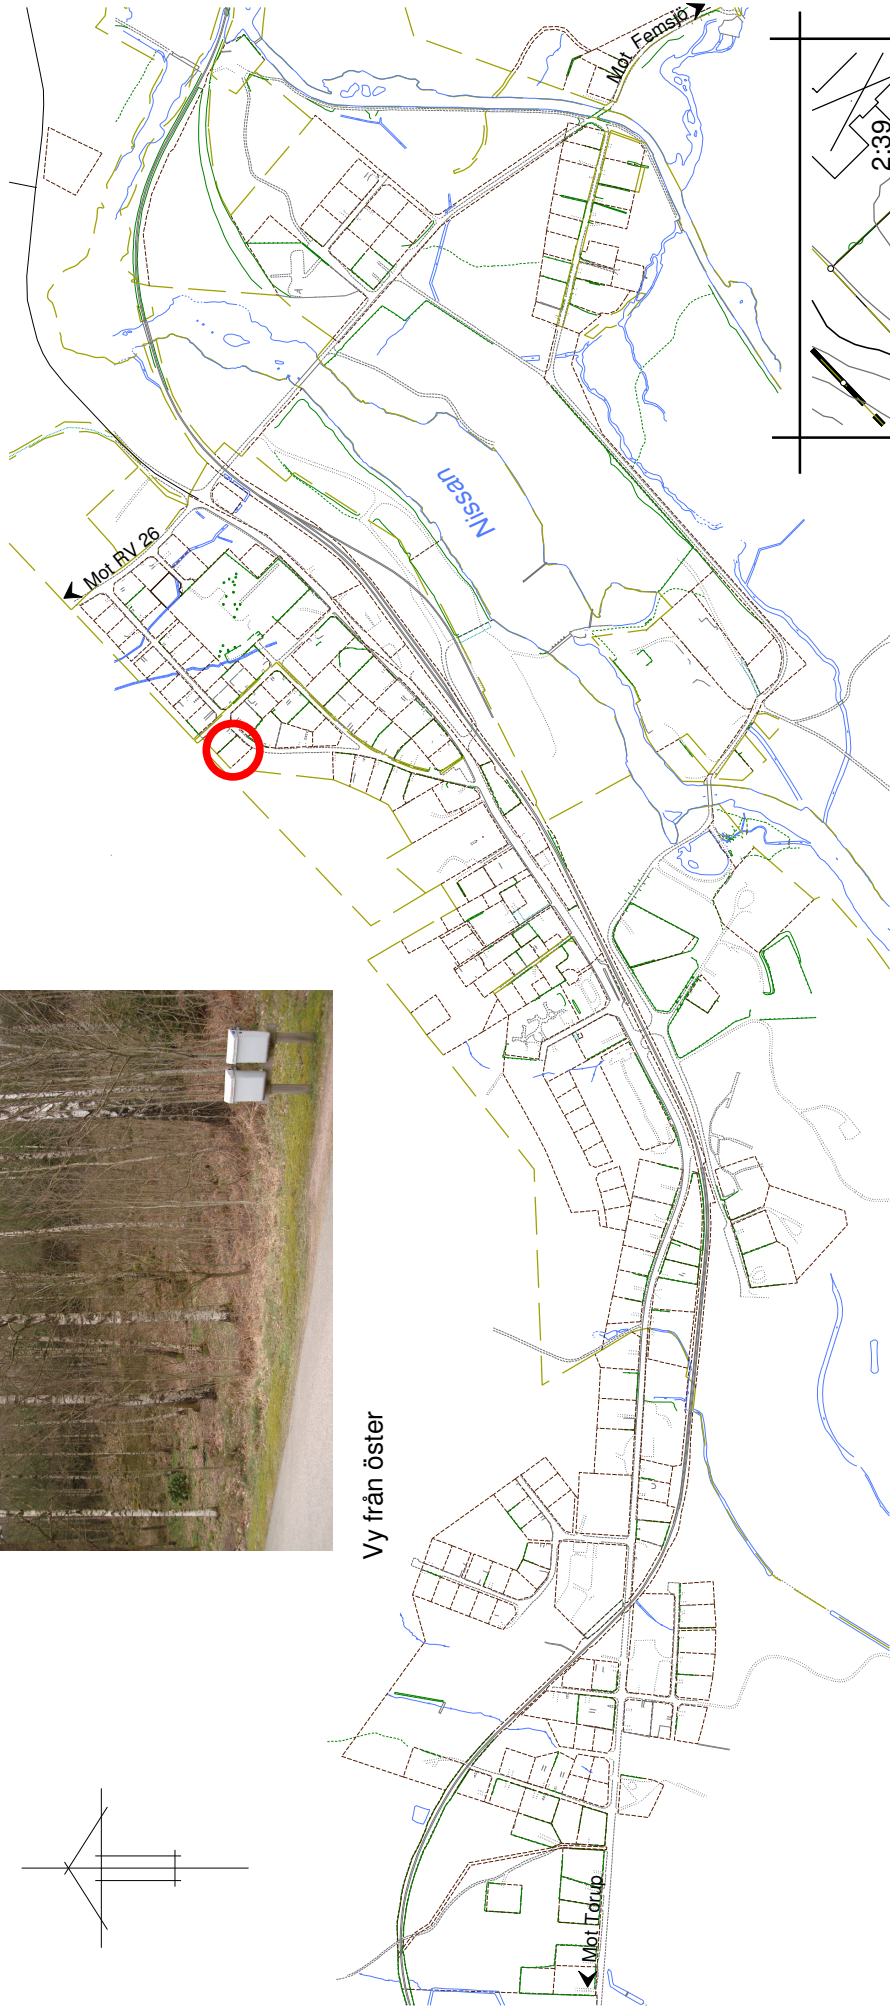

Vy från öster



Skala 1:1000

Rydöbruk

- Fastighet: Rydö 2:38
- Areal: 964 m²
- Address: Borgenvägen 13
- Detailplan: Ry 506
- Byggrätt: BFliv, bostad, fristående, 1 våning med inredd vind
- Taklutning: högst 45°
- Kommunalt VA: finns