


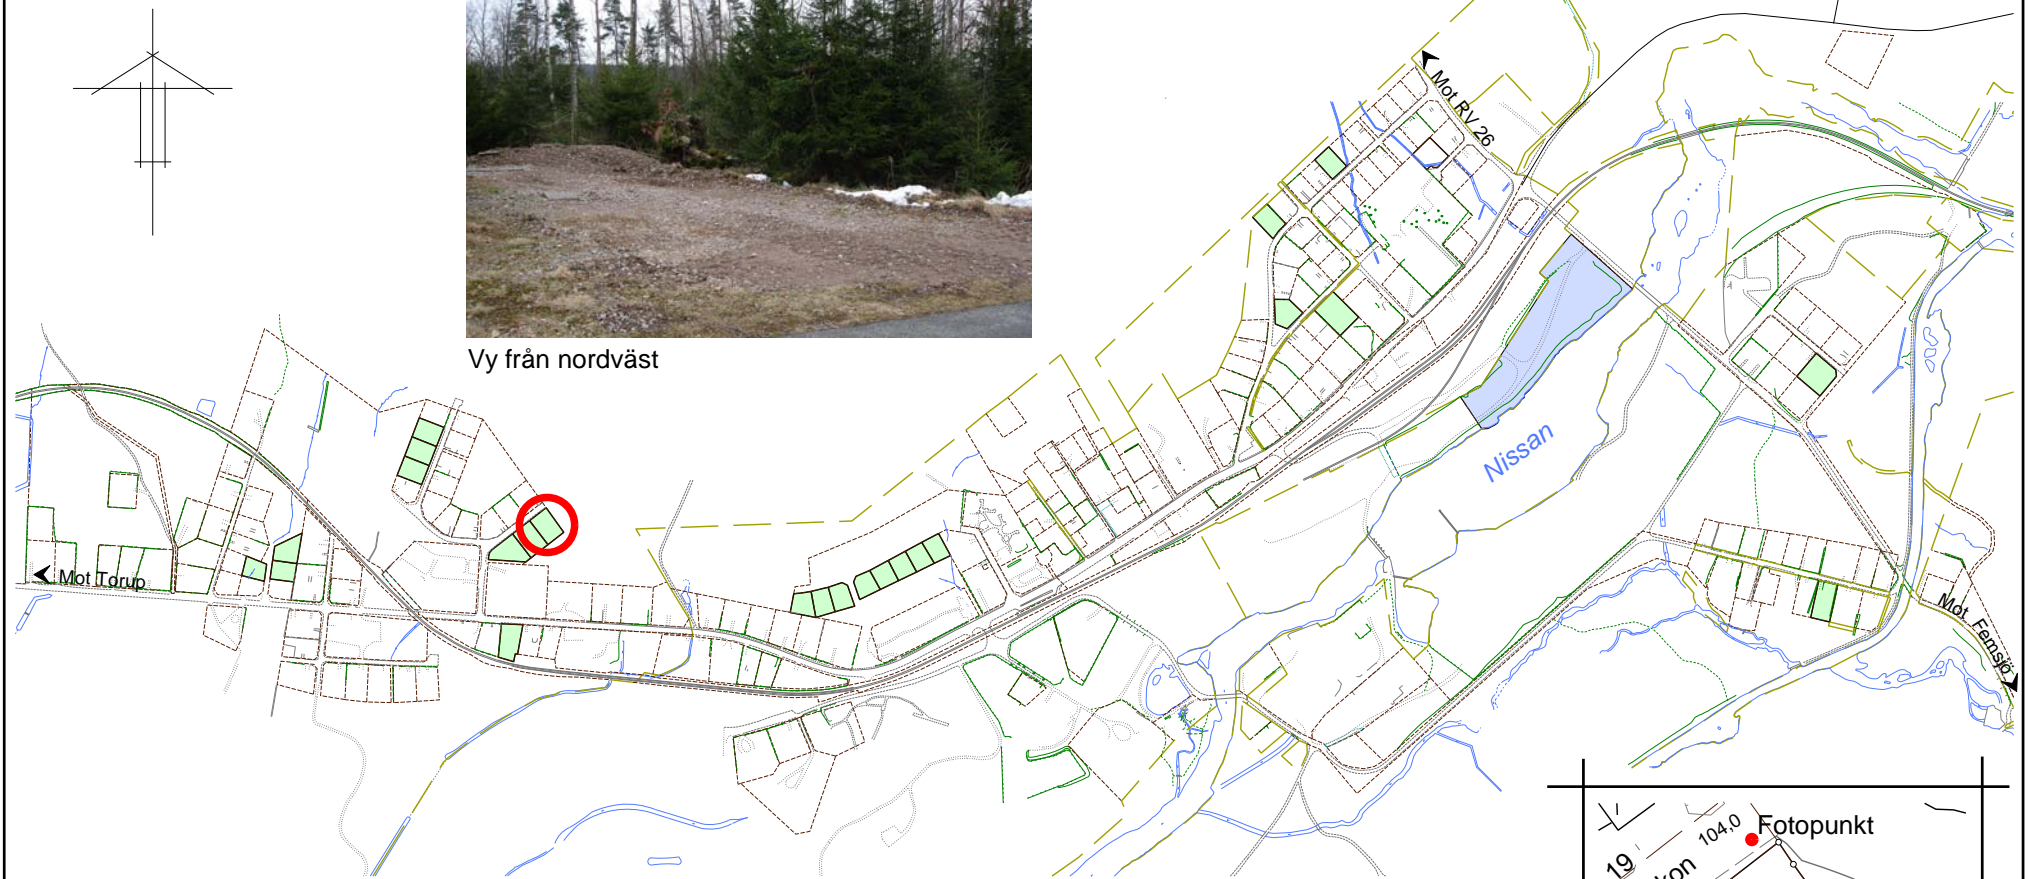

Vy från nordväst



Rydöbruk

Fastighet: Väcknared 1:80

Areal: 1086 m²

Adress: Hästskon 20

Detaljplan: Ry 506

Byggrätt: BFlv, bostad, fristående, 1 våning med inredd vind

Taklutning: högst 45°

Kommunalt VA: finns

