




Vy från sydost

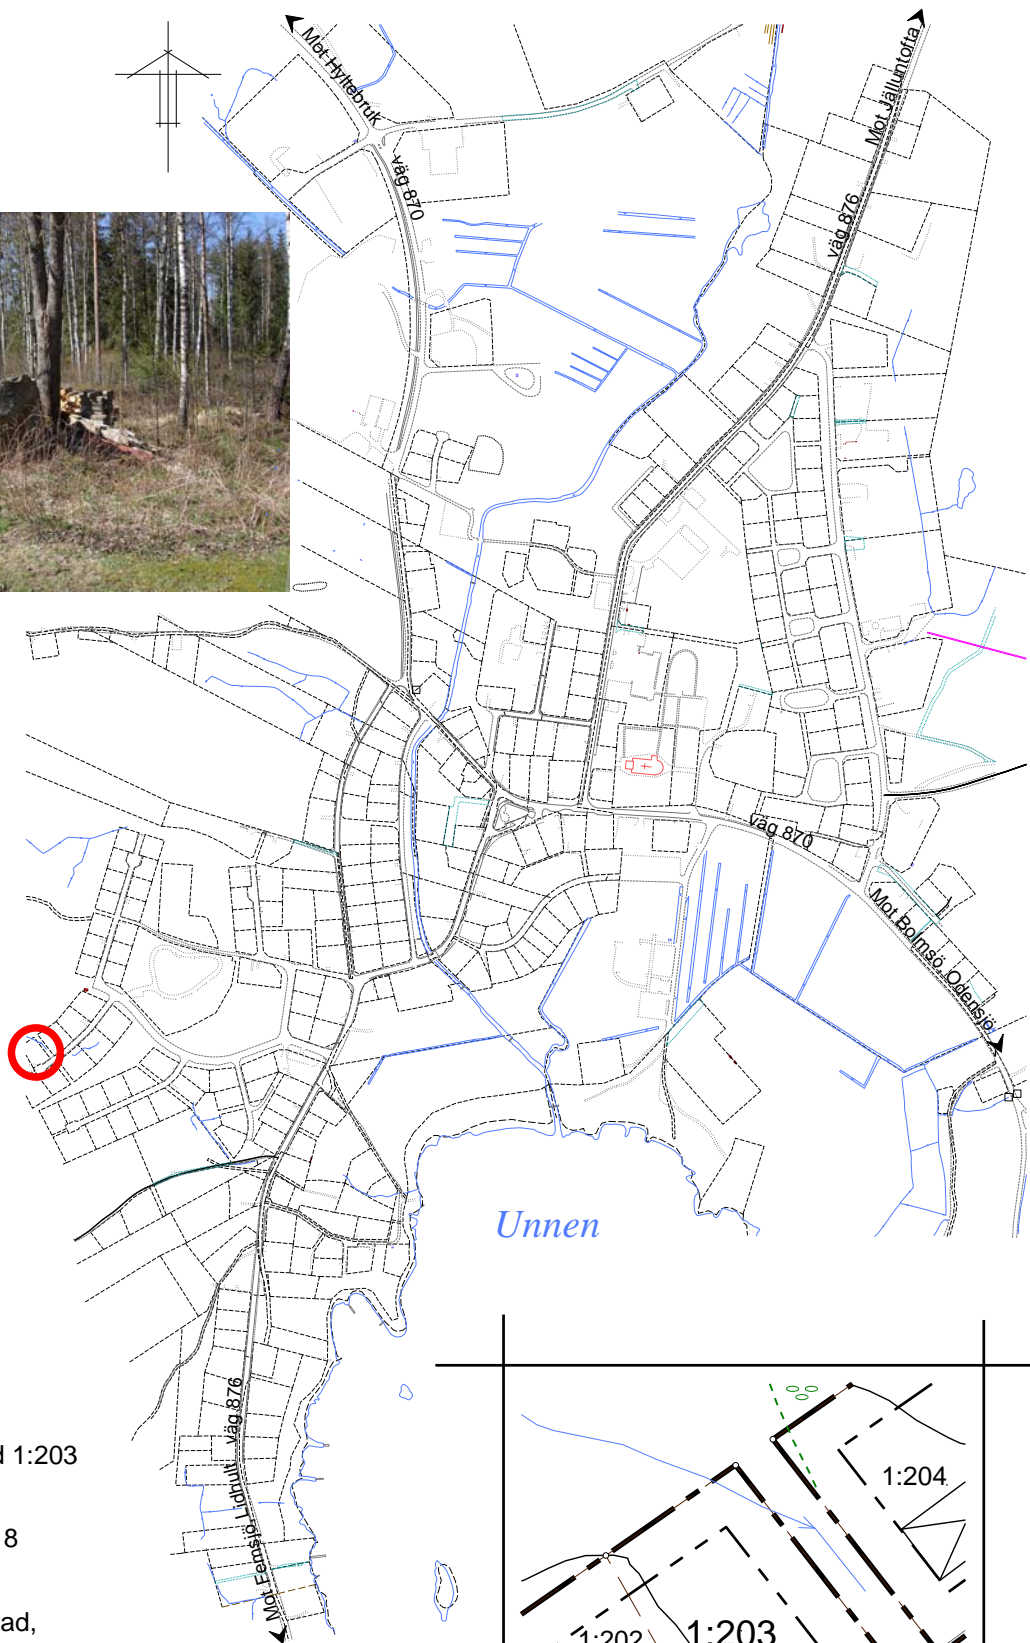

Unnaryd

Fastighet: Unnaryd 1:203

Areal: 818 m²

Adress: Aspvägen 8

Detaljplan: Un 520

Byggrätt: BFI, bostad,
fristående, 1 våning


Taklutning: högst 45°

Kommunalt VA: finns

Teckenförklaring

Användningsgräns ————

Egenskapsgräns - - - - -

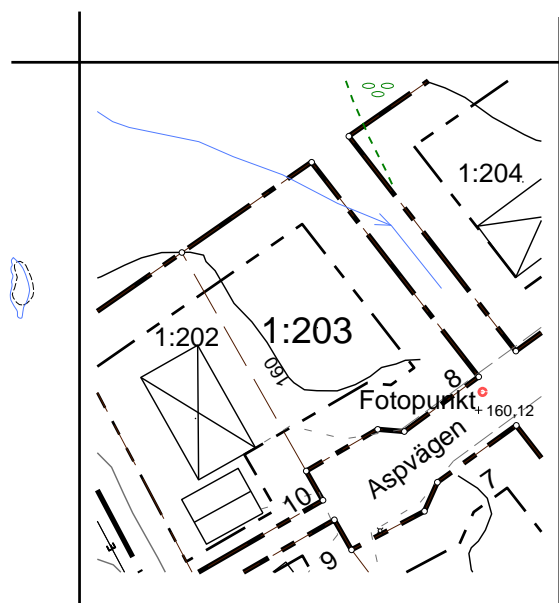

Skala 1:1000