




Vy från nordväst

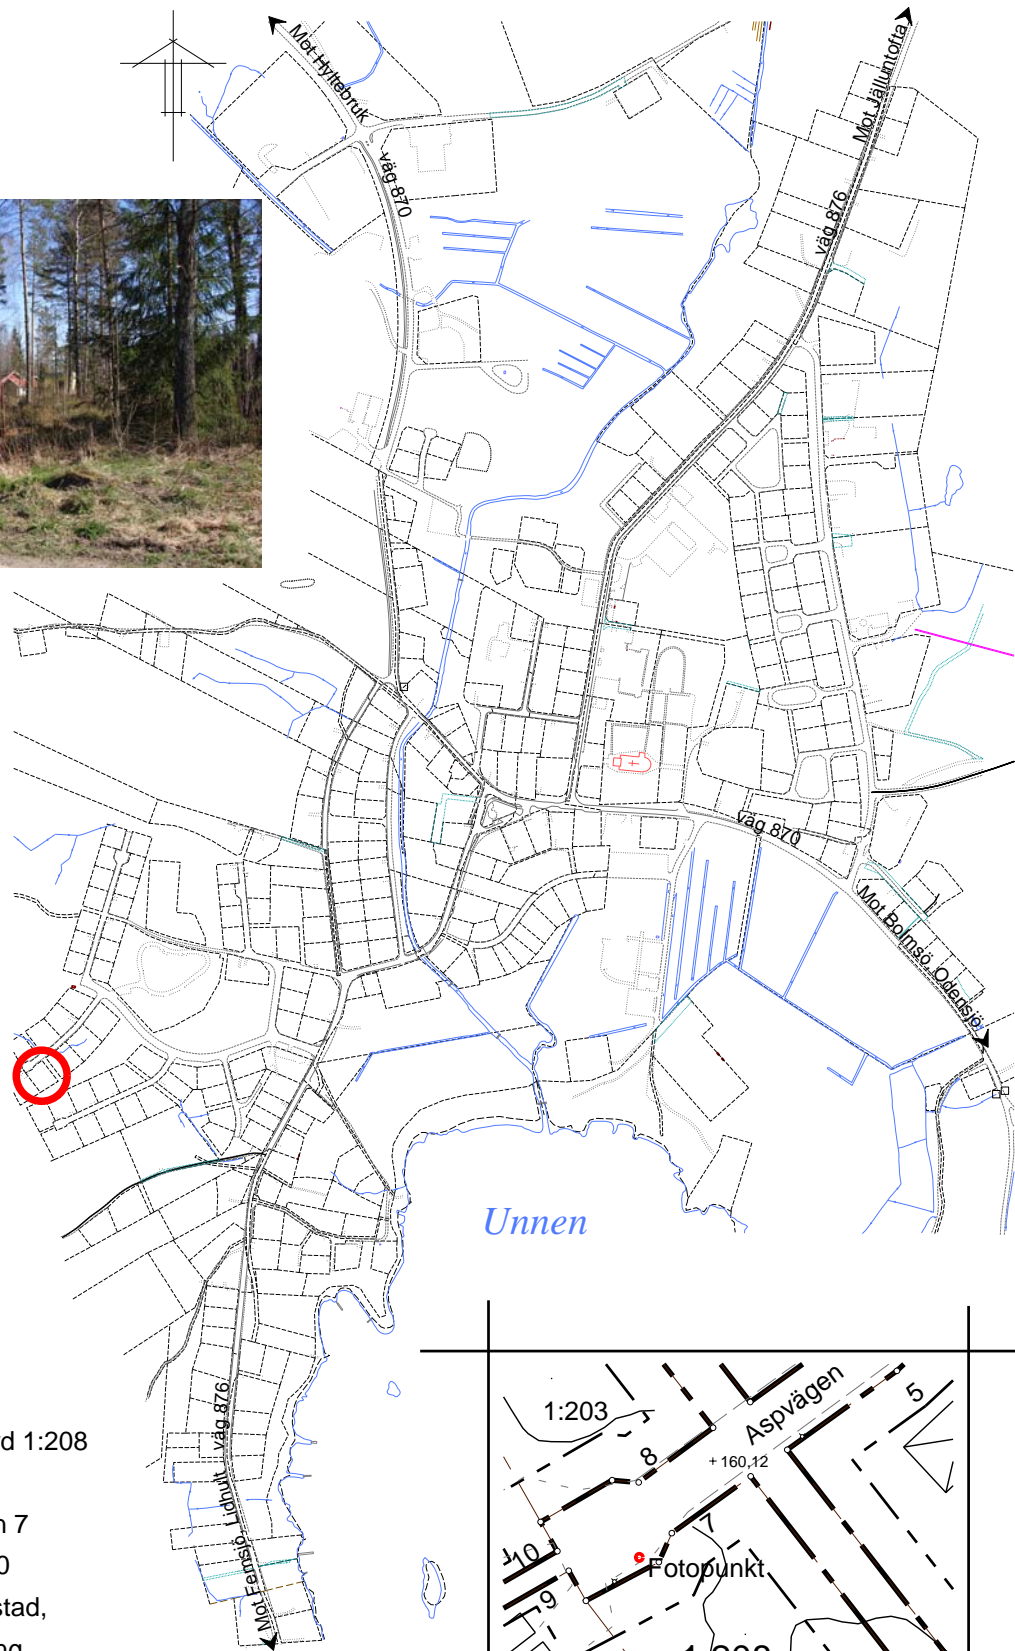

Unnaryd

Fastighet: Unnaryd 1:208

Areal: 913 m²

Adress: Aspvägen 7

Detaljplan: Un 520

Byggrätt: BFI, bostad,

fristående, 1 våning

Taklutning: högst 45°

Kommunalt VA: finns

Teckenförklaring

Användningsgräns ————

Egenskapsgräns - - - - -

