




Vy från nordost

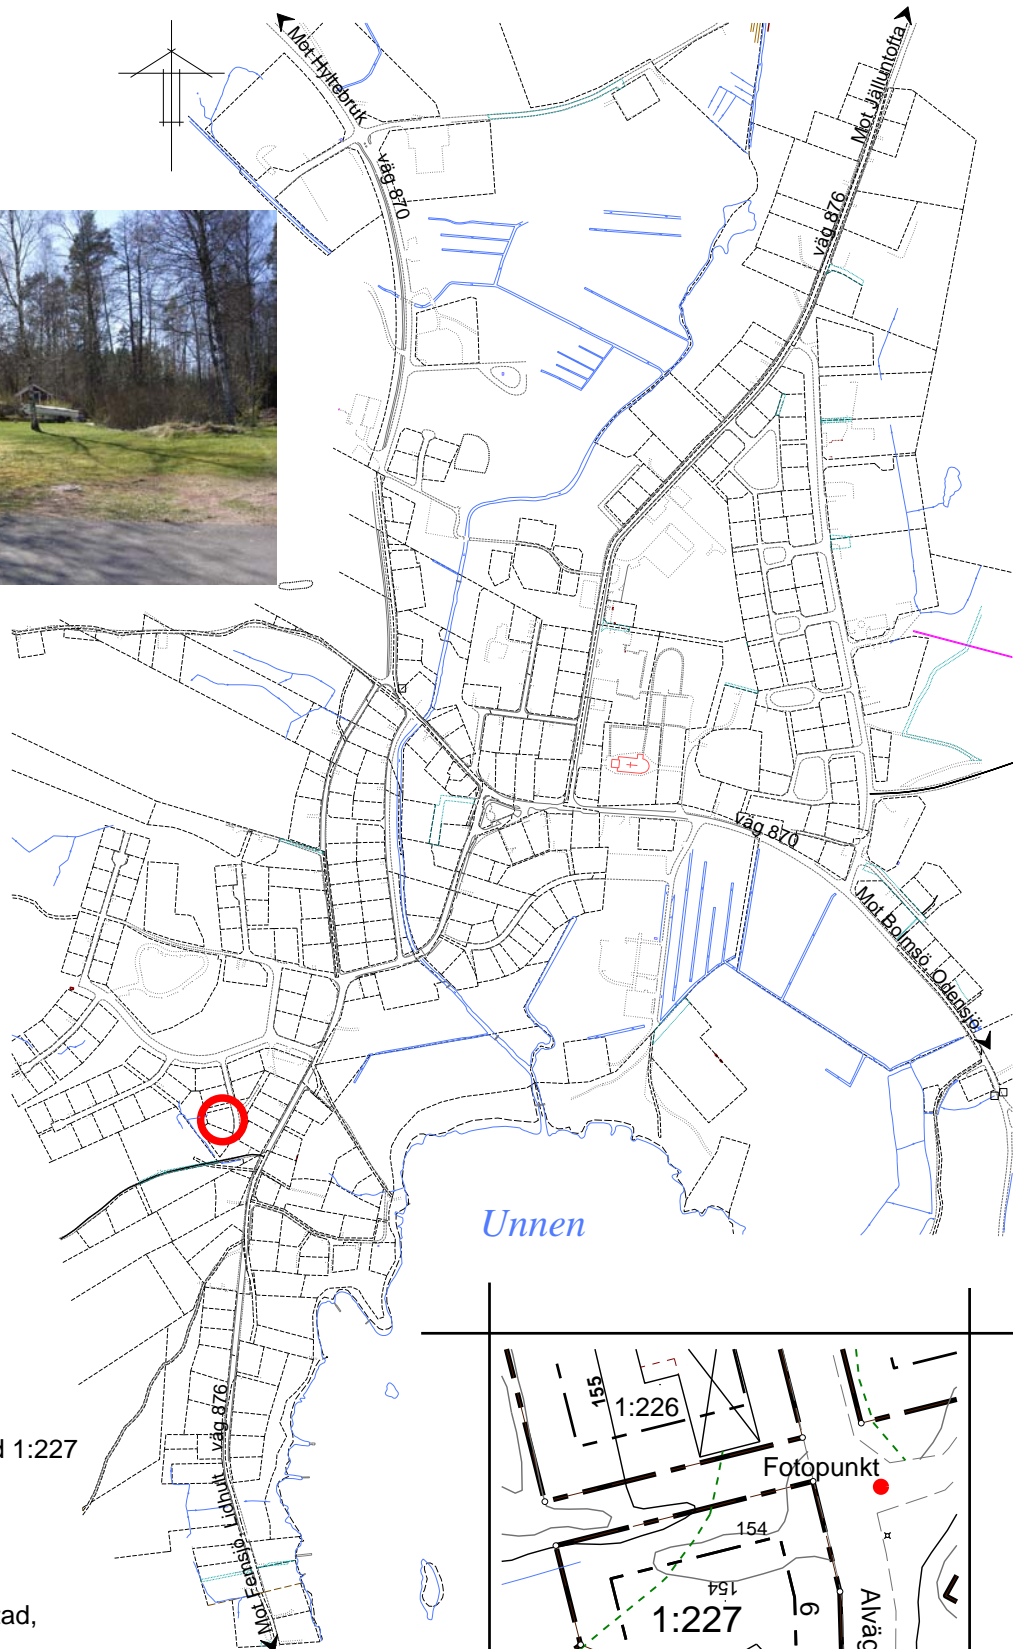

Unnaryd

Fastighet: Unnaryd 1:227

Areal: 852 m²

Adress: Alvägen 6

Detaljplan: Un 520

Byggrätt: BFI, bostad,
fristående, 1 våning


Taklutning: högst 45°

Kommunalt VA: finns

Teckenförklaring

Användningsgräns ————

Egenskapsgräns - - - - -

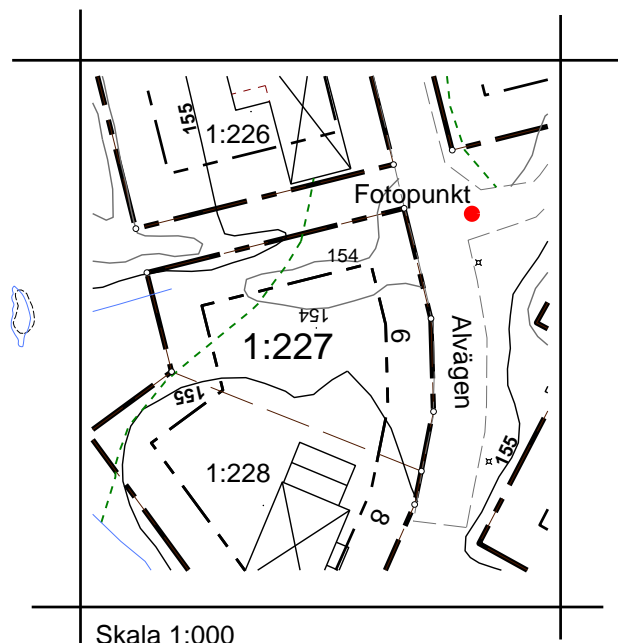

Skala 1:1000