



Vy från sydväst



Unnaryd

Fastighet: Unnaryd 1:229

Areal: 1202 m²

Adress: Alvägen 1

Detaljplan: Un 520

Byggrätt: BFI, bostad,
fristående, 1 våning


Taklutning: högst 45°

Kommunalt VA: finns

Teckenförklaring

Användningsgräns ————

Egenskapsgräns - - - - -

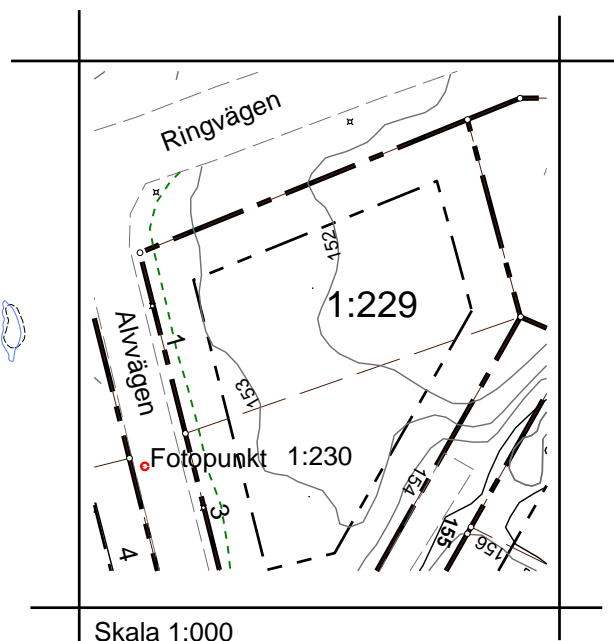

Skala 1:1000