




Vy från sydväst

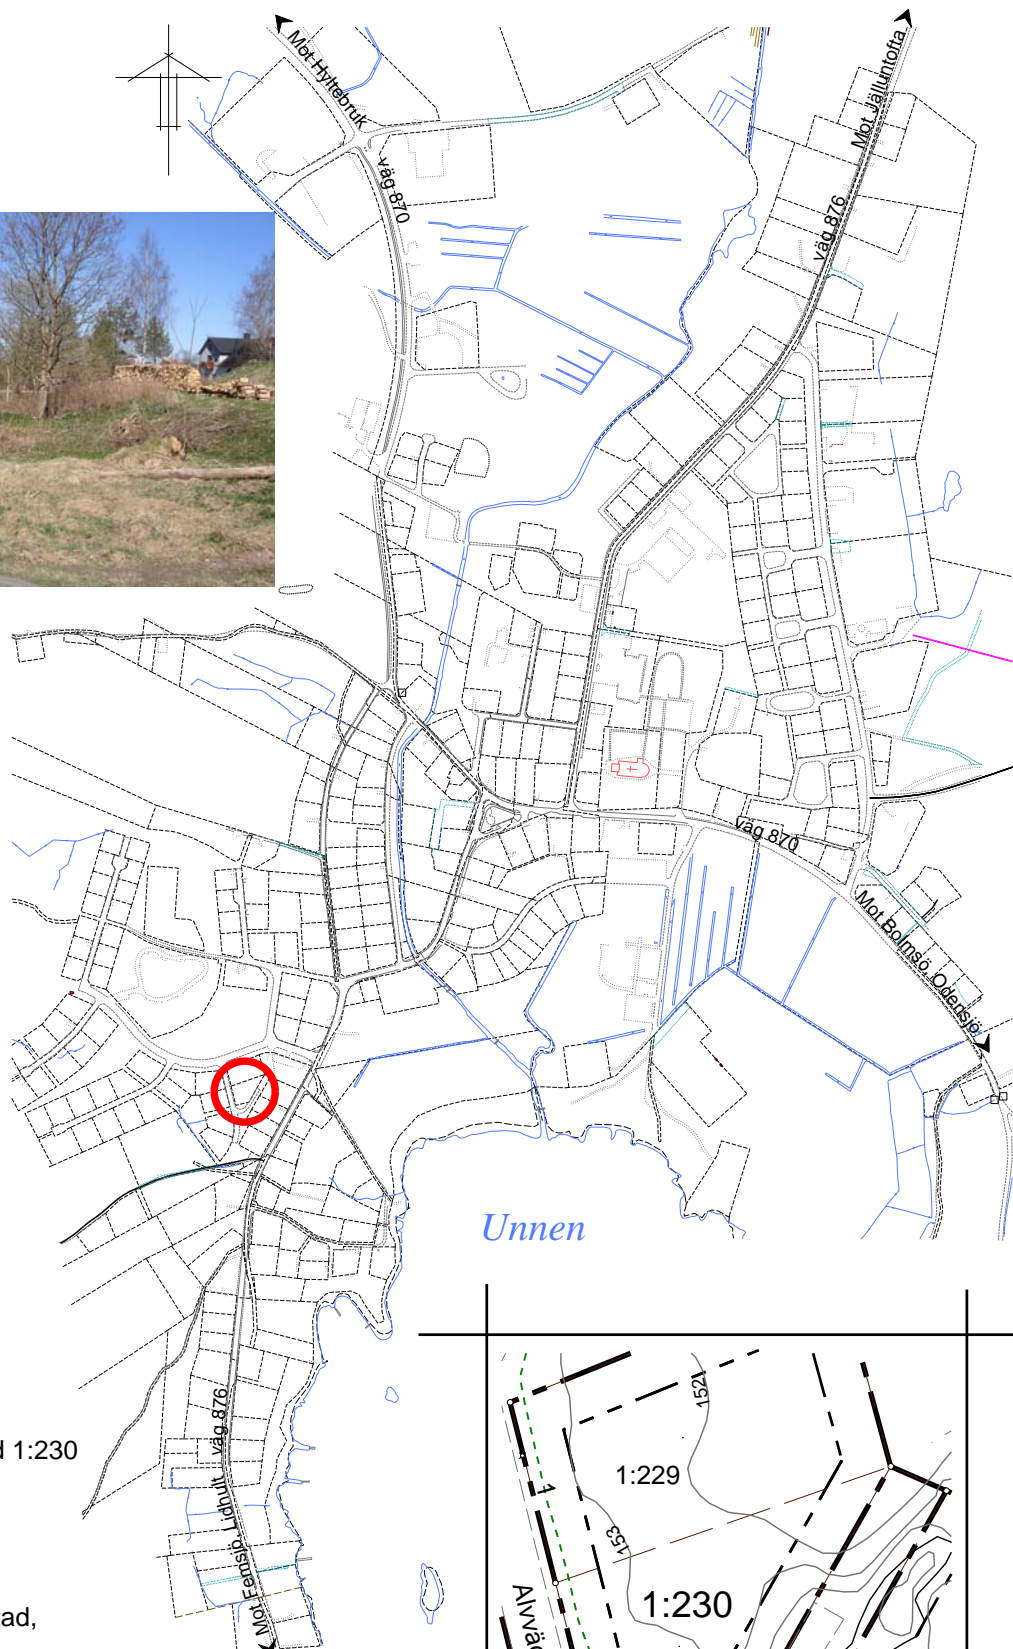

Unnaryd

Fastighet: Unnaryd 1:230

Areal: 882 m²

Adress: Alvägen 3

Detaljplan: Un 520

Byggrätt: BFI, bostad,
fristående, 1 våning

Taklutning: högst 45°

Kommunalt VA: finns

Teckenförklaring

Användningsgräns ————

Egenskapsgräns - - - - -

