

Vy från sydväst

Brännögård

Fastighet: Brännö 1:22

Areal: 2207 m²

Adress: Björkåsvägen 13


Detaljplan: Br 510

Byggrätt: BFlv, bostad, fristående,

1 våning med inredd vind

Taklutning: högst 45°

Kommunalt VA: finns

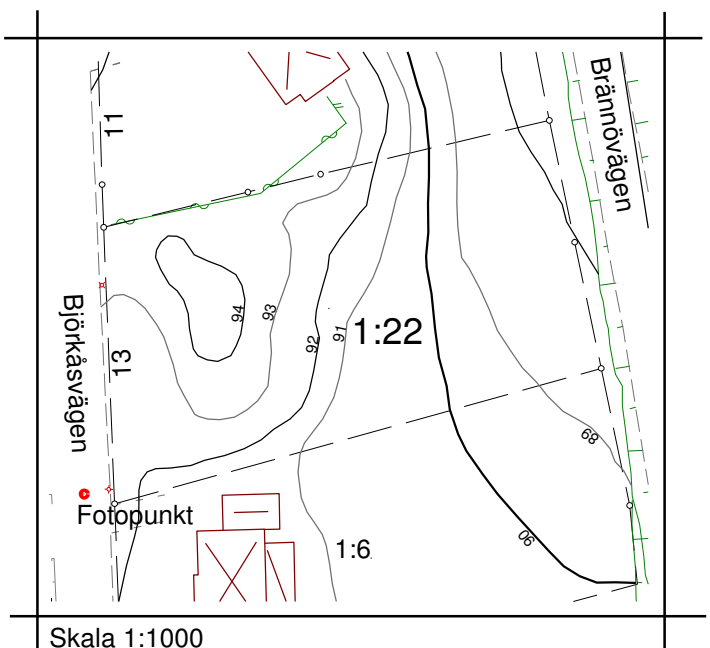

Skala 1:1000