

Kinnared

Fastighet: del av Kinnared 12:1

Areal: området ej avstyckad

Adress: saknas

Detaljplan: Ki 502

Byggrätt: Jbll, småindustri- och


bostadsändamål, 2 våningar

Taklutning: högst 45°

Kommunalt VA: finns utmed Bro- och Kärrvägen



Vy från sydost

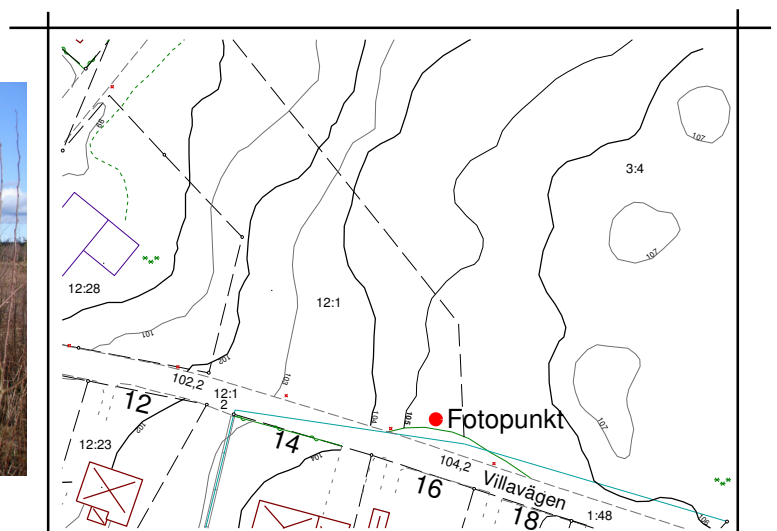

Skala 1:2000