




Vy från nordväst

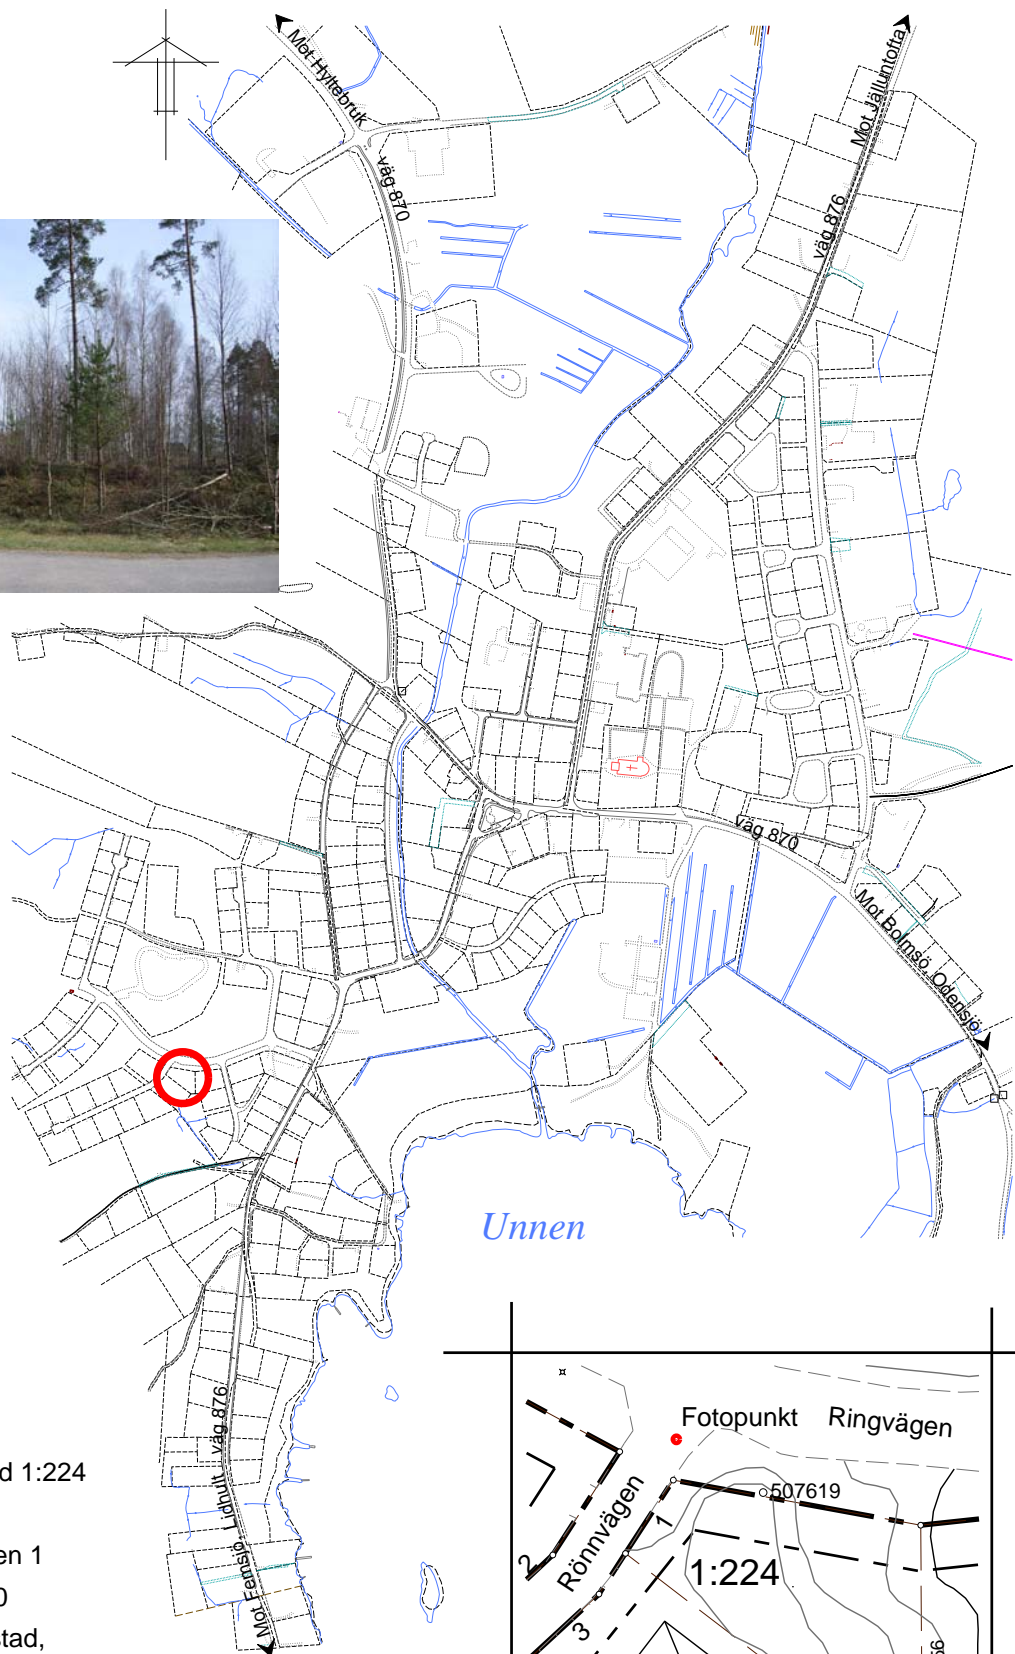

Fastighet: Unnaryd 1:224

Areal: 825 m²

Adress: Rönnvägen 1

Detaljplan: Un 520

Byggrätt: BFI, bostad,

fristående, 1 våning


Taklutning: högst 45°

Kommunalt VA: finns

Teckenförklaring

Användningsgräns ————

Egenskapsgräns - - - - -

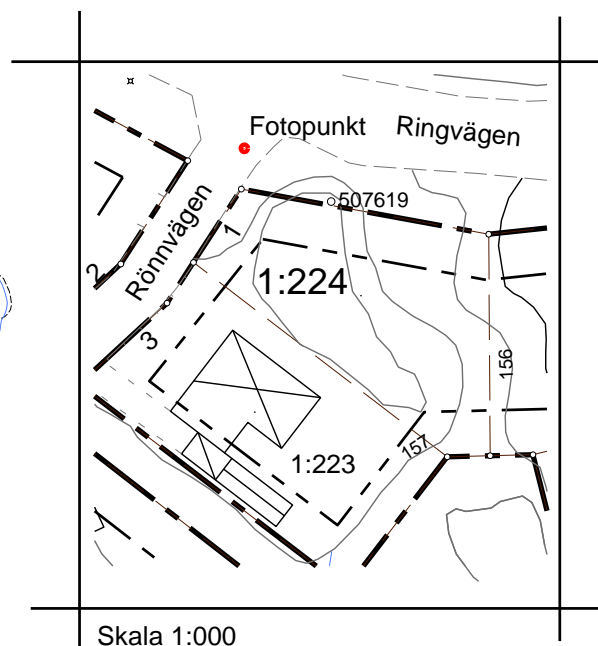

Skala 1:000